Département de L'Essonne

Commune de MENNECY

GROUPE SCOLAIRE DE LA VERVILLE

PLAN TOPOGRAPHIQUE ET PERIMETRIQUE

d'une propriété appartenant à

LA COMMUNE

Cadastre: Section AE n°97-98 et 632

Echelle 1/200

Limite de propriété issue du rétablissement du Lotissement LEVITT établi par M.RAPIN Robert Géomètre expert à Motly le Roi le 1 Septembre 1973
Les altitudes sont rattachées au Nivellement Général de la France.
Système normal I.G.N. 69
Les coordonnées planimétriques sont rattachées au système RGF.93 (Projection CC49).
Rattachement réalisé par GPS au réseau Téria.

GEOMETRES EXPERTS

SCP Nathalie GESTIN Michel MEYER et Didier THIBERVILLE

59, rue Saint-Spire BP 67 - 91104 CORBEIL-ESSONNES Cedex

Tel : 01 60 88 37 45 - Fax : 01 64 96 30 15

e-mail : fogexia-corbeil@fogexia.fr
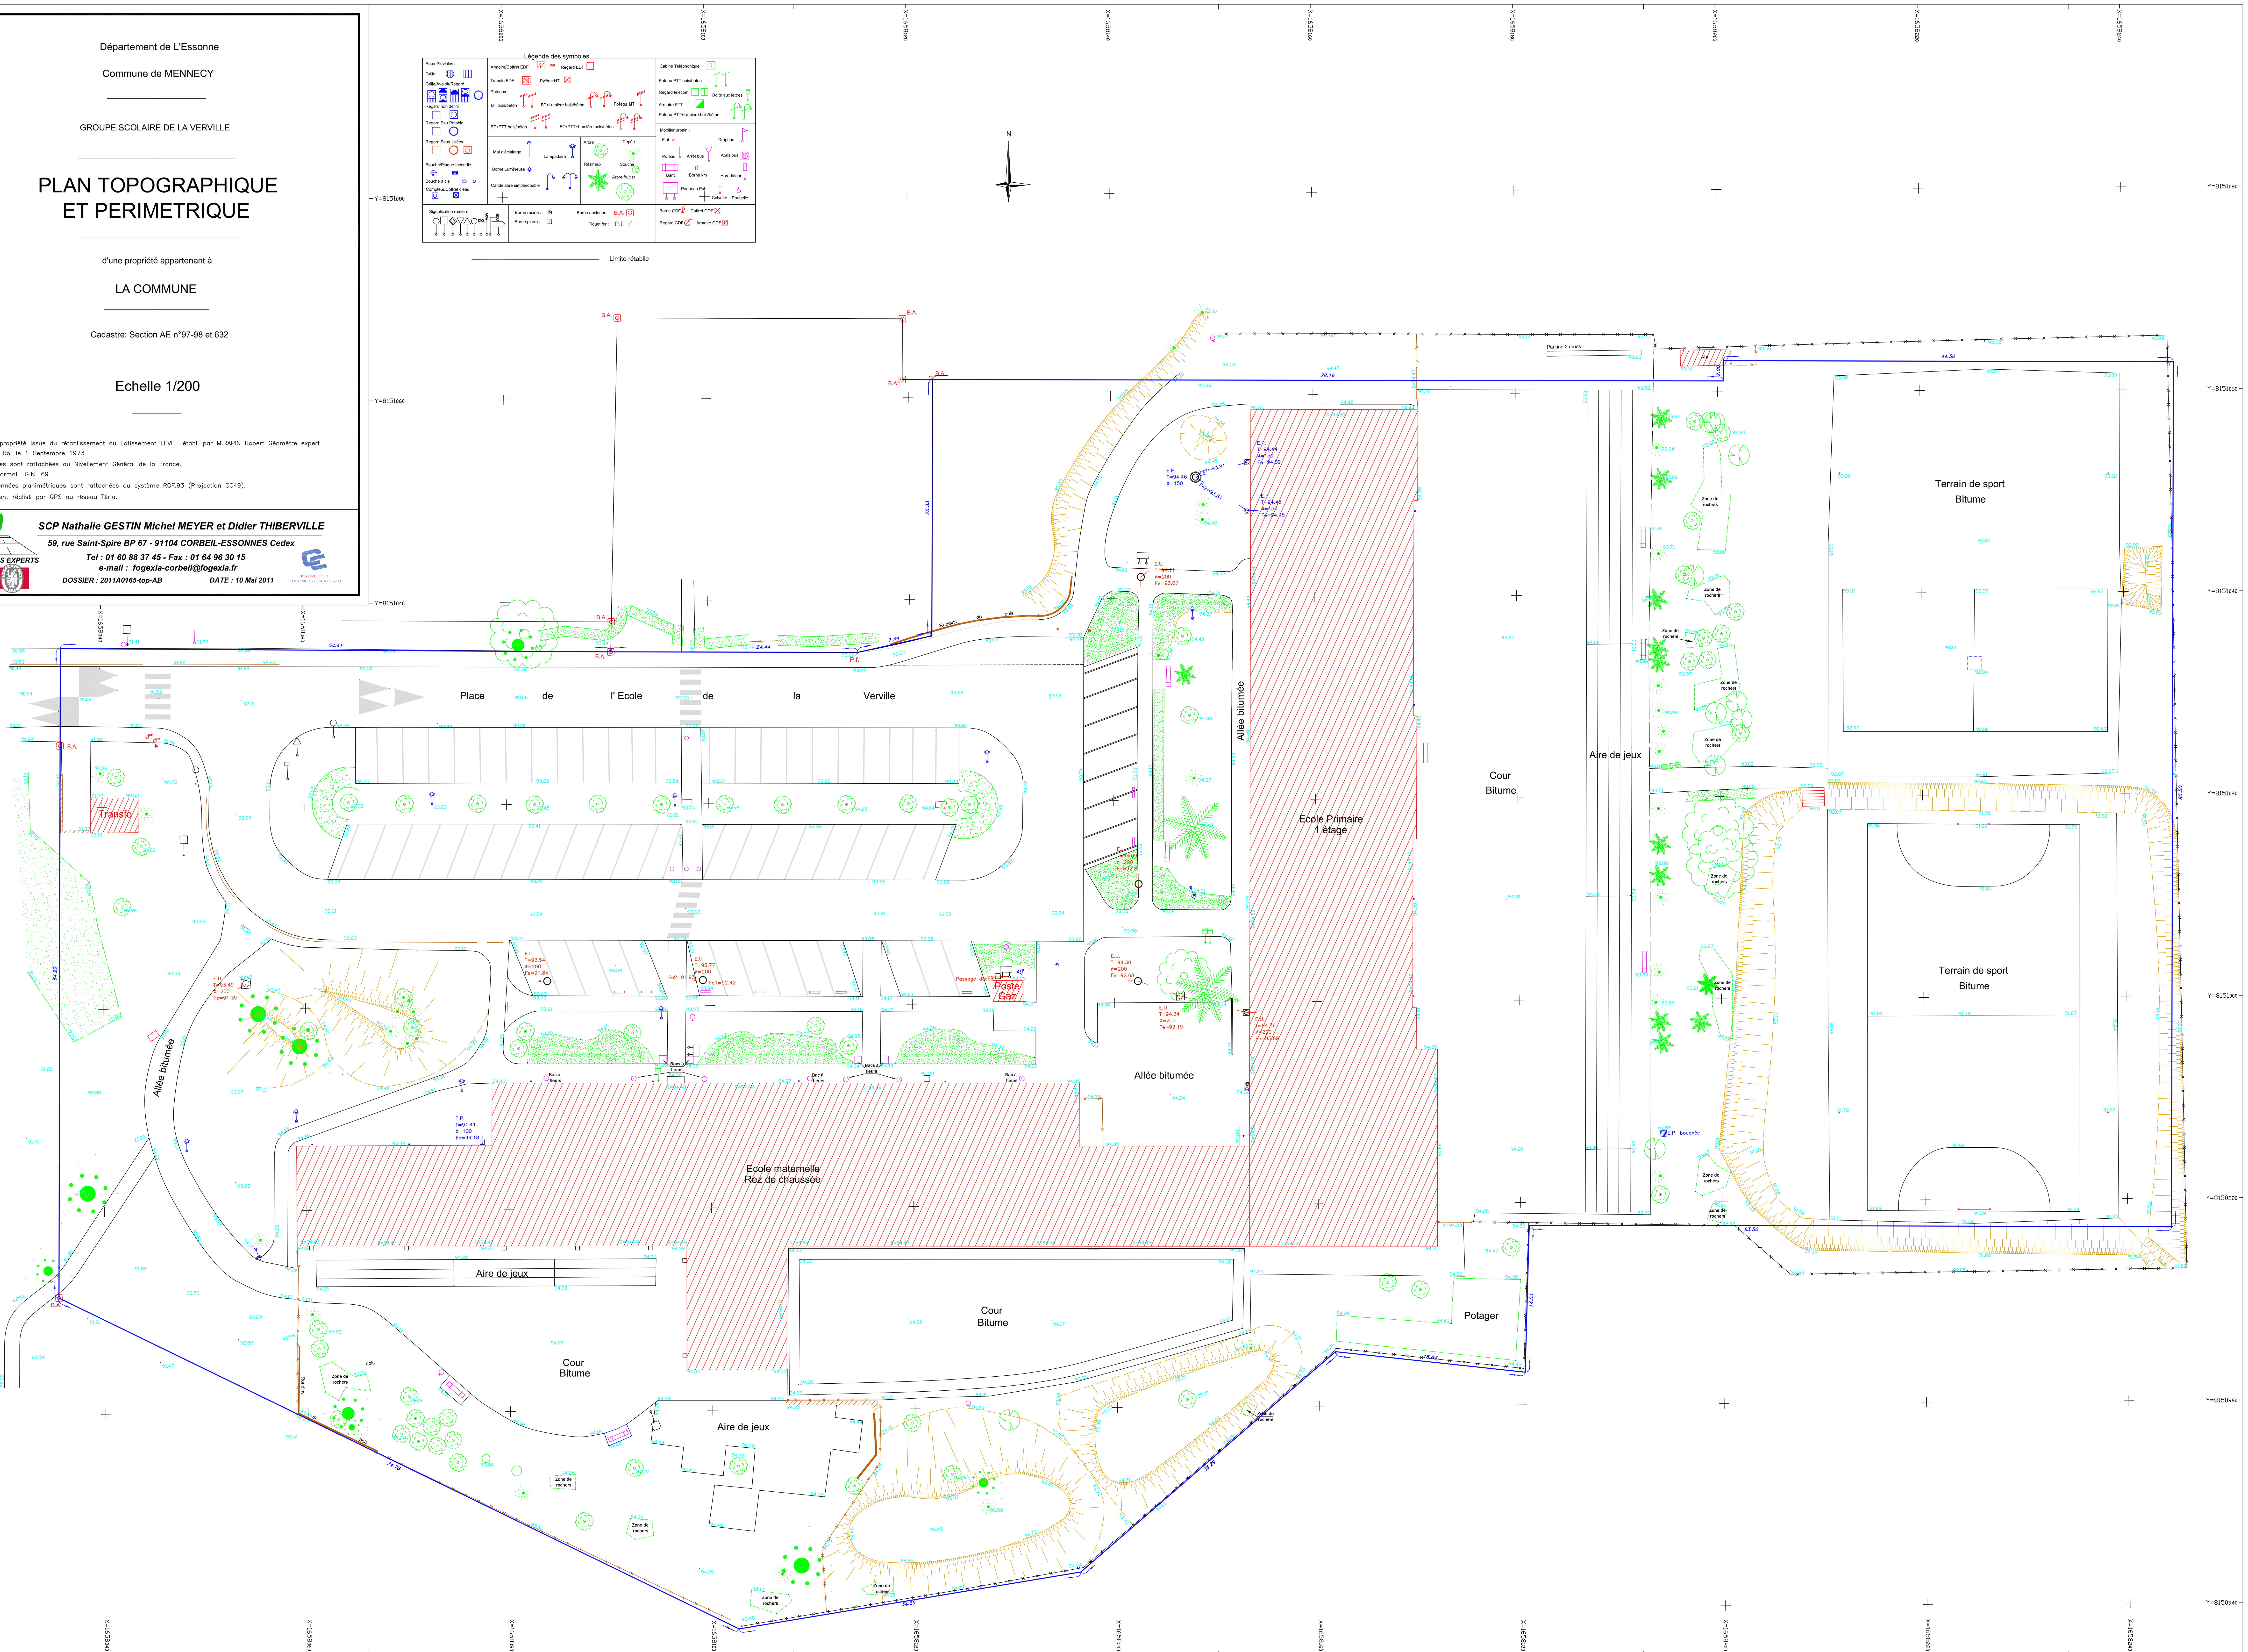
DOSSIER : 2011A0165-top-AB DATE : 10 Mai 2011